



01



02

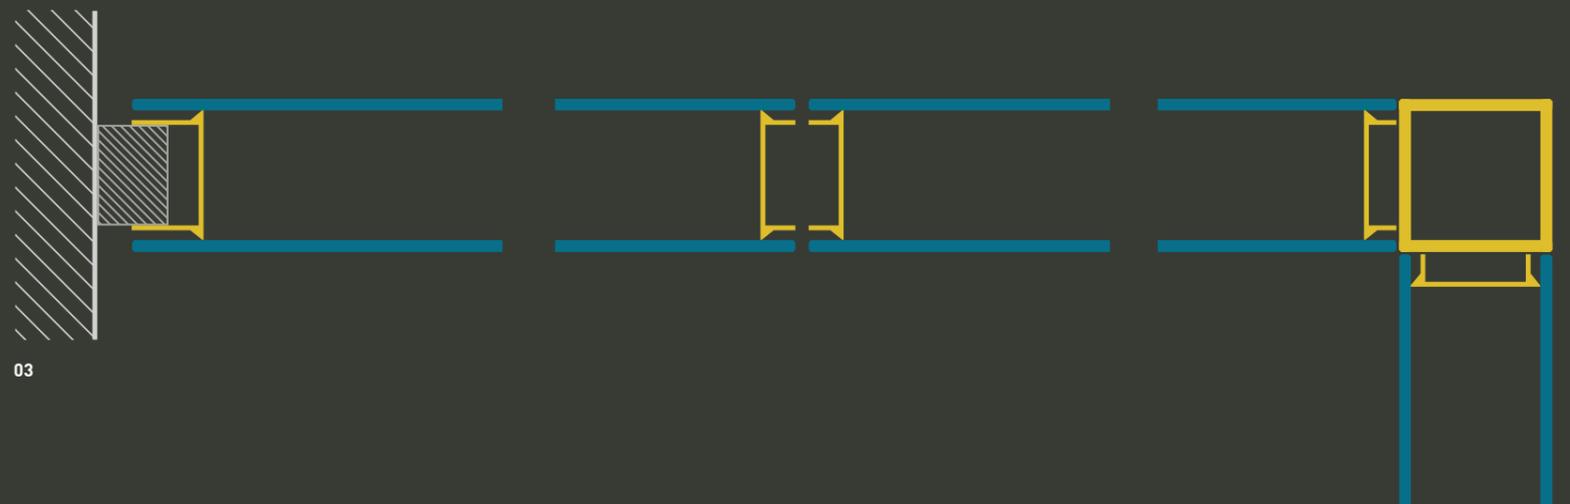

03

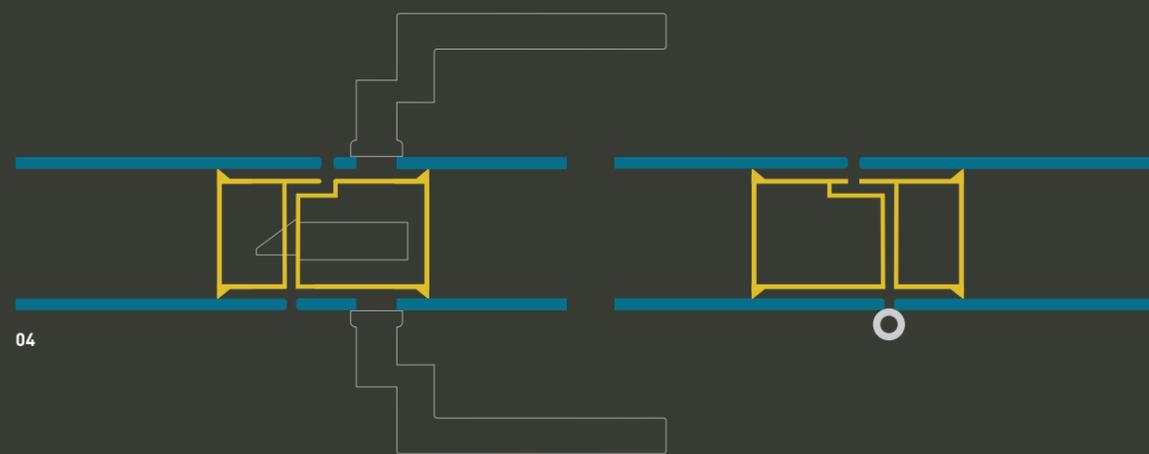

04

## TREWAG 04. DEZENT GETRENNT MIT DURCHSICHT.

- 01 Decken- / Bodenabschluss
- 02 Türe unten, resp. oben mit Sturzteil
- 03 Wandanschluss, Fuge und Ecklösung
- 04 Schnitt Türe, Drücker und Bandseite

- Aluminium
- Glas